


## VZOROVÝ ŘEZ C-C'

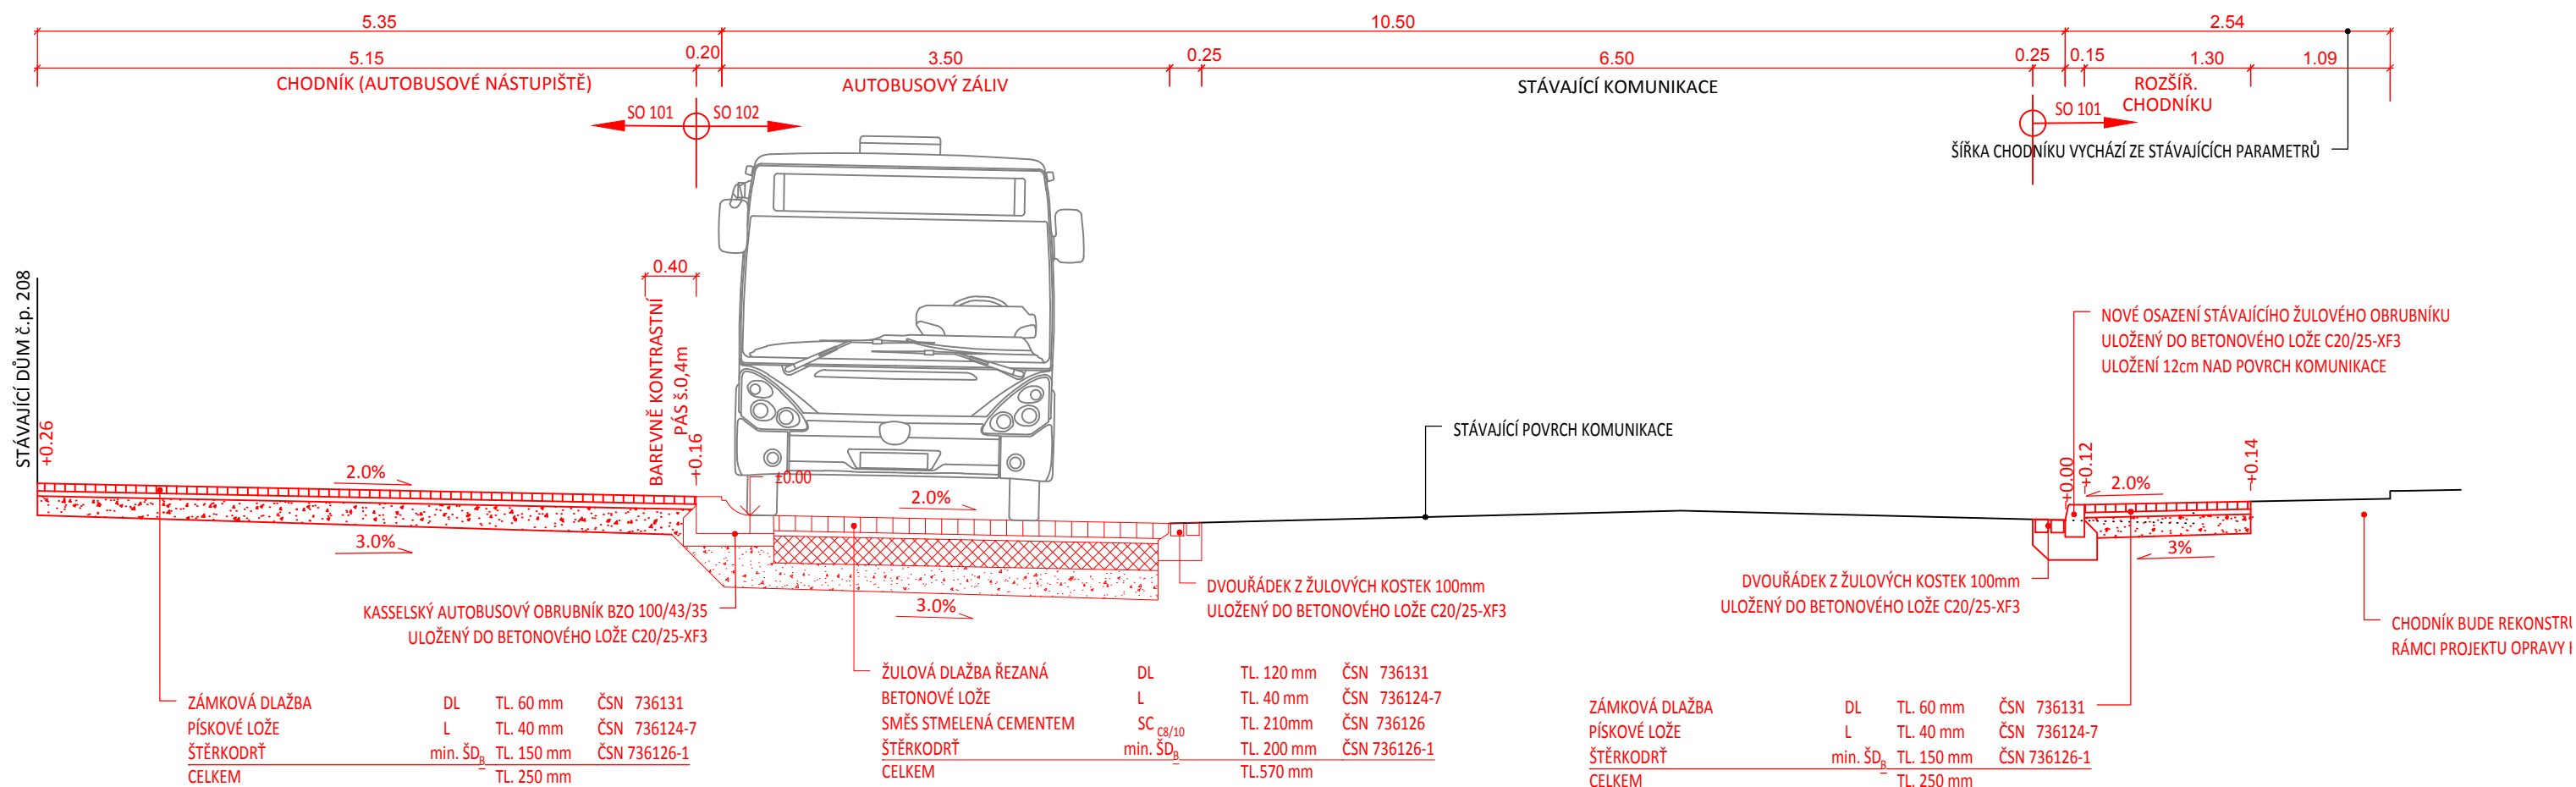

# C-SO101

OBJEDNATEL	Obec Žarošice, č.p. 14, 696 34 Žarošice	STUPEŇ DOKUMENTACE	DSP
ZODPOVĚDNÝ PROJEKTANT	ING. PETR VALIHRACH	ZAK. ČÍSLO	16080
VYPRACOVAL	ING. DAVID SLOUPENSKÝ	DATUM	KVĚTEN 2018
NÁZEV STAVBY	Žarošice - celková rekonstrukce tras pro pěší v průtahu obcí	FORMÁT	2 x A4
NÁZEV OBJEKTU		MĚŘÍTKO	1:50
NÁZEV PŘÍLOHY		POŘ. ČÍSLO	SOUPRAVA
	VZOROVÉ ŘEZY	4.3	