


VZOROVÝ ŘEZ E-E'

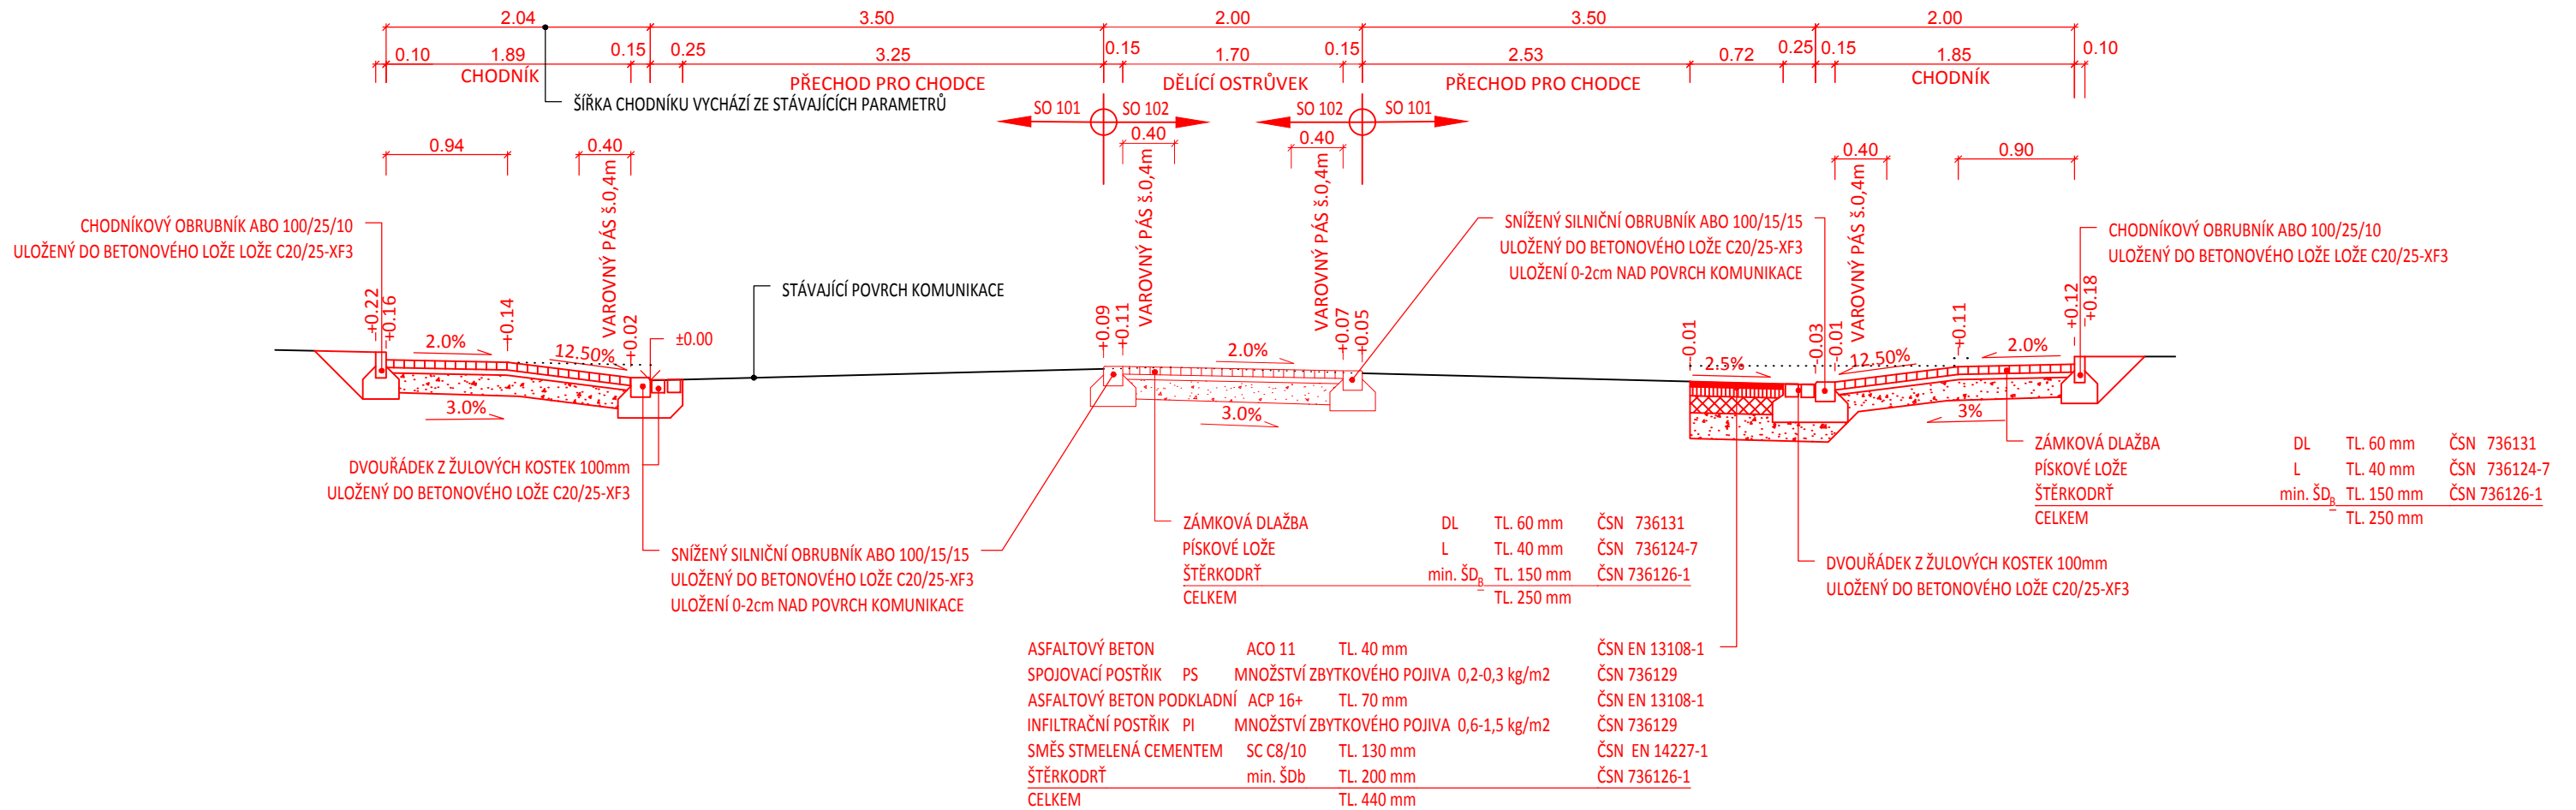

C-SO101

OBJEDNATEL	Obec Žarošice, č.p. 14, 696 34 Žarošice	STUPEŇ DOKUMENTACE	
ZODPOVĚDNÝ PROJEKTANT	ING. PETR VALIHRACH	DSP	
VYPRACOVAL	ING. DAVID SLOUPENSKÝ		
NÁZEV STAVBY	Žarošice - celková rekonstrukce tras pro pěší v průtahu obcí	ZAK. ČÍSLO	16080
NÁZEV OBJEKTU	SO101 - Chodníky	DATUM	KVĚTEN 2018
NÁZEV PŘÍLOHY	VZOROVÉ ŘEZY	FORMÁT	2 x A4
		MĚŘÍTKO	1:50
		POŘ. ČÍSLO	SOUPRAVA
		4.5	