

LEGENDA: Stávající inž. sítě.
(informativně, nutno výtýčit!)

- podzemní sdělovací kabel.
- elektro přípojka pro sdělovací rozvod
- plynovod STL
- plynovod VTL
- vodovod
- kanalizace
- kabel VO

LEGENDA :


- KABELOVÉ VEDENÍ
- VENKOVNÍ VEDENÍ
- IZOLOVANÉ VENKOVNÍ VEDENÍ
- PŘIPOJKOVÁ SKŘÍŇ
- ROZPOJOVACÍ SKŘÍŇ
- UZEMNĚNÍ
- ELEKTROMĚROVÝ ROZVÁDĚČ
- SLOUP BETONOVÝ
- SLOUP DŘEVĚNÝ
- STŘEŠNÍK NOVÝ, STÁVAJÍCÍ
- KOTVA
- KONZOLA NOVÁ, STÁVAJÍCÍ
- KONZOLA RÁMOVÁ
- SLOUP DŘEVĚNÝ S PATKOU
- SLOUP DŘEVĚNÝ TYP "A"
- UKONČENÍ VENKOVNÍHO VEDENÍ
- KABELOVÁ SPOJKA
- KABELOVÁ T-SPOJKA
- KABELOVÁ KONCOVKA
- USEKOVÝ ODPINAČ
- OMEZOVACÍ PŘEPĚTÍ
- BEZPEČNOSTNÍ ZÁVĚS
- SLOUP OCELOVÝ MŘÍŽOVÝ
- TRAFOSTANICE

VÝZNAM BAREV PRO ZNAČKY:

- NÍZKÉ NAPĚTÍ - STÁVAJÍCÍ
- NÍZKÉ NAPĚTÍ - NOVÉ
- NÍZKÉ NAPĚTÍ - DEMONTÁŽE
- VYSOKÉ NAPĚTÍ - STÁVAJÍCÍ

- HRANICE PARCELY
- ČÍSLO PARCELNI
- HRANICE OBJEKTU
- ČÍSLO POPIŠNÉ
- POLOHOUPIS
- KABEL V BETONOVÉM ŽLABU
- KABEL V OCHRANNÉ TRUBCE
- KABEL V PODVRTU (CHRÁNIČKA)

Klad listů :

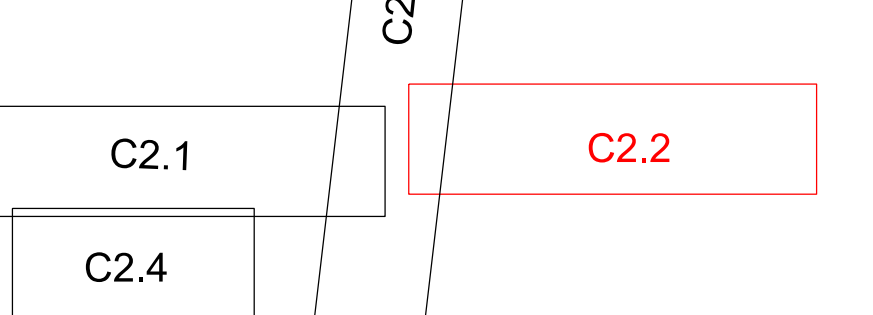

Prostory z Meřická úrazu el. proudem	Nebezpečné
Prostory	VI - venkovní dle PNE 33 0000-2
Vnější vlivy působící na rozvodná zařízení distribuční a přenosové soustavy	stanovuje PNE 33 0000-2, tabulka 6

NN 3 PEN AC, 50Hz, 400/230V / TN-C

Ochrana před nebezpečným dotykem živých částí rozvodných elektrických zařízení do 1000 V i nad 1000 V částí rozvodných elektrických v distribuční soustavě dodavatele elektřiny:

- neživých částí nn : samostatným odpojením, v síti TN-C do 1000V - dle čl.3.3.3. PNE 33 0000-1
- živých částí nn : zadržanou, krytý nebo přepážkami, izolací - dle čl.3.2.2.2, čl.3.2.2.3 a čl.3.2.2.4 PNE 33 0000-1
- polohou - v nově budovaných částech sítě nn dle PNE 33 0000-1, čl. 3.3.2.1
- izolací - v nově budovaných částech sítě nn a kabelových sítích dle PNE 33 0000-1, čl. 3.3.2.3

Námrazová oblast :

I-1 (lehká) do 1kg Dle ČSN EN 50 423

Větrová oblast :

II. 25m/s

Vypracoval:	Zodp. projektant:	Hlavní projektant:
Ing. Petr Kozubík	Ing. Petr Kozubík	Ing. Petr Kozubík
Místo stavby: Žarošice	Kraj: Jihomoravský	
Stavěbník: E.ON Distribuce, a.s. F.A. Gerstnera 2151/6, 370 49, Č. Budějovice		
Název stavby:		

Žarošice, Hlavní, obnova NN

Celkový situační výkres

Subdodavatel: GRENEVOS s.r.o. J. Středovského 1076 763 31 Brumov-Bylnice	Číslo stavby: 1040014409
	Číslo zakázky: 05-3318
	Datum: 10/2018
	Formát: 5xA4 (297x1050)
Měřítko: 1:500	Číslo výkresu: C.2.2