


**SITUACE STAVBY**  
**M 1:500**

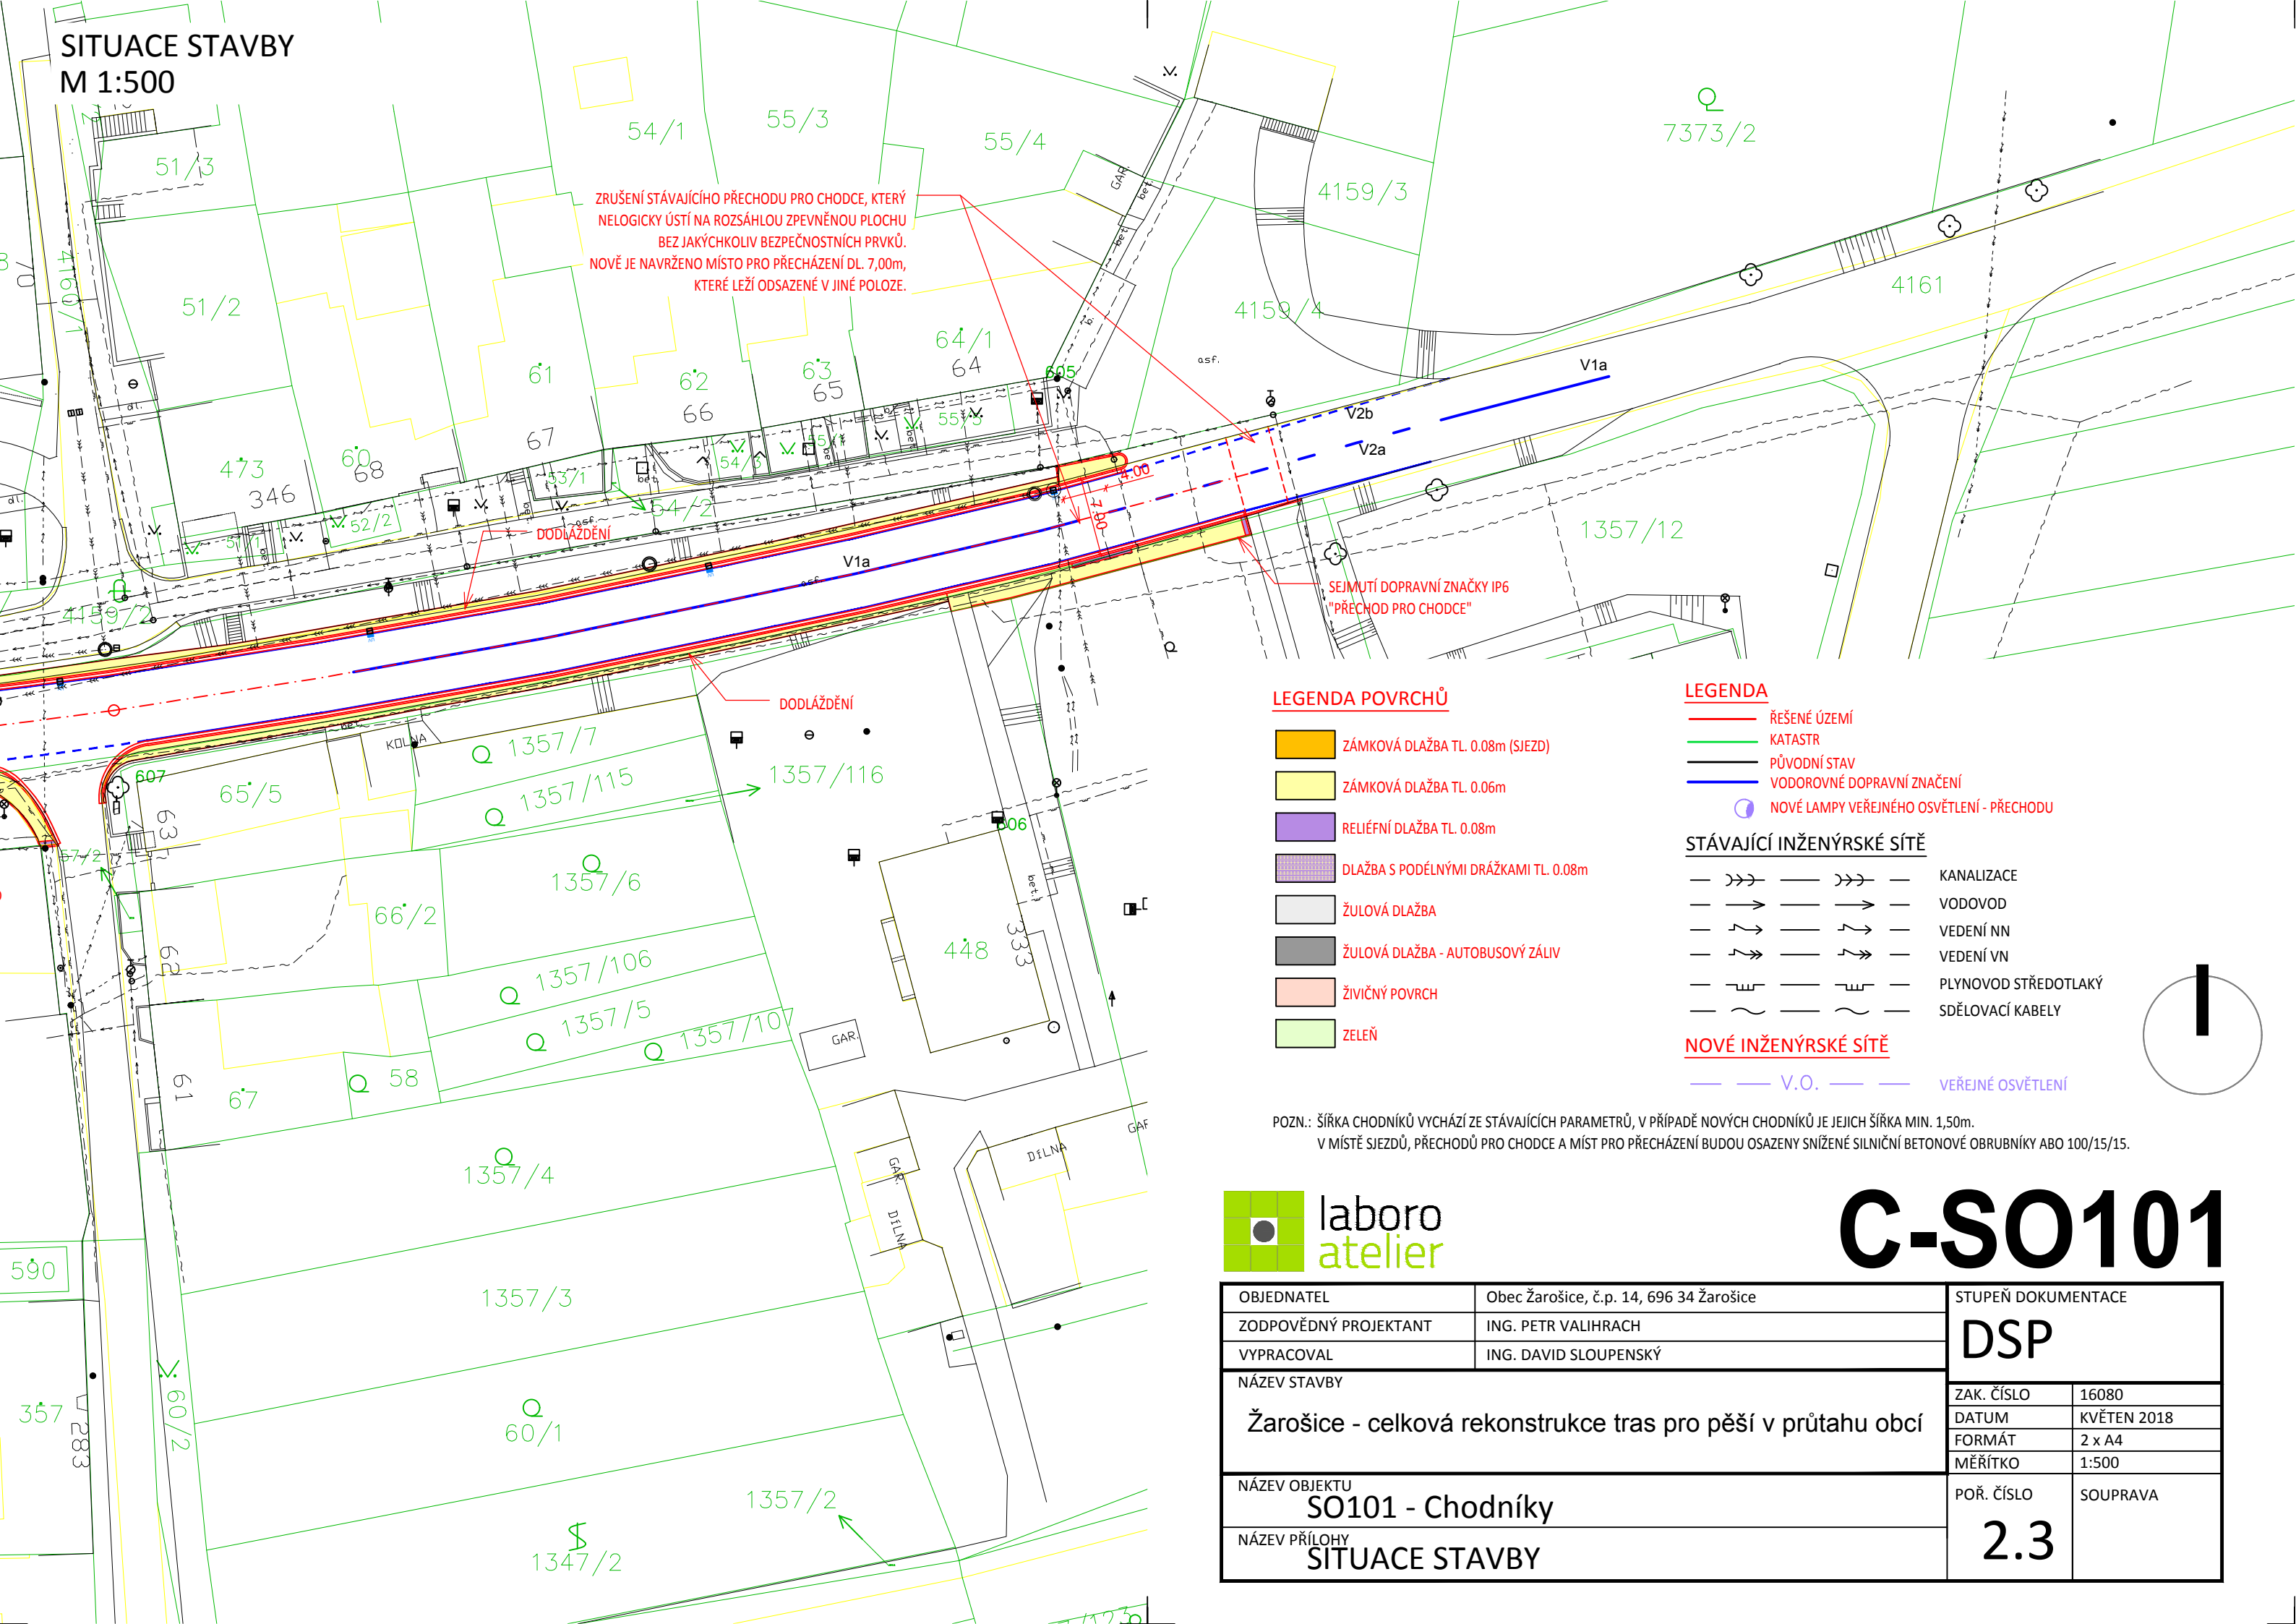

ZRUŠENÍ STÁVAJÍCÍHO PŘECHODU PRO CHODCE, KTERÝ NELOGICKY ÚSTÍ NA ROZSÁHLOU ZPEVNĚNOU PLOCHU BEZ JAKÝCHKOLIV BEZPEČNOSTNÍCH PRVKŮ. NOVĚ JE NAVRŽENO MÍSTO PRO PŘECHÁZENÍ DL. 7,00m, KTERÉ LEŽÍ ODSAZENÉ V JINÉ POLOZE.

SEJMUTÍ DOPRAVNÍ ZNAČKY IP6 "PŘECHOD PRO CHODCE"

**LEGENDA POVRCHŮ**

- ZÁMKOVÁ DLAŽBA TL. 0.08m (SJEZD)
- ZÁMKOVÁ DLAŽBA TL. 0.06m
- RELIÉFNÍ DLAŽBA TL. 0.08m
- DLAŽBA S PODÉLNÝMI DRÁŽKAMI TL. 0.08m
- ŽULOVÁ DLAŽBA
- ŽULOVÁ DLAŽBA - AUTOBUSOVÝ ZÁLIV
- ŽIVIČNÝ POVRCH
- ZELEŇ

**LEGENDA**

- ŘEŠENÉ ÚZEMÍ
- KATASTR
- PŮVODNÍ STAV
- VODOROVNÉ DOPRAVNÍ ZNAČENÍ
- NOVÉ LAMPY VEŘEJNÉHO OSVĚTLENÍ - PŘECHODU

**STÁVAJÍCÍ INŽENÝRSKÉ SÍTĚ**

- KANALIZACE
- VODOVOD
- VEDENÍ NN
- VEDENÍ VN
- PLYNOVOD STŘEDOTLAKÝ
- SDĚLOVACÍ KABELY

**NOVÉ INŽENÝRSKÉ SÍTĚ**

- V.O.
- VEŘEJNÉ OSVĚTLENÍ

POZN.: ŠÍŘKA CHODNÍKŮ VYCHÁZÍ ZE STÁVAJÍCÍCH PARAMETRŮ, V PŘÍPADĚ NOVÝCH CHODNÍKŮ JE JEJICH ŠÍŘKA MIN. 1,50m. V MÍSTĚ SJEZDŮ, PŘECHODŮ PRO CHODCE A MÍST PRO PŘECHÁZENÍ BUDOU OSAZENY SNÍŽENÉ SILNIČNÍ BETONOVÉ OBRUBNÍKY ABO 100/15/15.



# C-SO101

OBJEDNATEL	Obec Žarošice, č.p. 14, 696 34 Žarošice	STUPEŇ DOKUMENTACE	<b>DSP</b>	
ZODPOVĚDNÝ PROJEKTANT	ING. PETR VALIHRACH	ZAK. ČÍSLO	16080	
VYPRACOVAL	ING. DAVID SLOUPENSKÝ	DATUM	KVĚTEN 2018	
NÁZEV STAVBY	Žarošice - celková rekonstrukce tras pro pěší v průtahu obcí	FORMÁT	2 x A4	
NÁZEV OBJEKTU		MĚŘÍTKO	1:500	
NÁZEV PŘÍLOHY		POŘ. ČÍSLO	SOUPRAVA	
SO101 - Chodníky		<b>2.3</b>		
SITUACE STAVBY				